

ΕΦΗΜΕΡΙΣ ΤΗΣ ΚΥΒΕΡΝΗΣΕΩΣ

ΤΗΣ ΕΛΛΗΝΙΚΗΣ ΔΗΜΟΚΡΑΤΙΑΣ

ΤΕΥΧΟΣ ΤΕΤΑΡΤΟ Αρ. Φύλλου 867

2 Αυγούστου 1993

ΠΕΡΙΕΧΟΜΕΝΑ

ΑΝΑΔΑΣΩΣΕΙΣ

ΑΠΟΦΑΣΕΙΣ

Κήρυξη ως αναδασωτέας εγχωρίου περιουσίας δασικής έκτασης στη θέση Καλοκαιρινές της Κοινότητας Μυρτιδίων Κυθήρων Ν. Αττικής. 1
Κήρυξη ως αναδασωτέας εγχωρίου περιουσίας δασικής έκτασης στη θέση Παλαιόπολη της Κοινότητας Μητάτων Κυθήρων Ν. Αττικής. 2
Κήρυξη ως αναδασωτέας εγχωρίου περιουσίας δασικής έκτασης στη θέση Τρυπητή της Κοινότητας Μητάτων Κυθήρων Ν. Αττικής. 3
Κήρυξη ως αναδασωτέας εγχωρίου περιουσίας δασικής έκτασης στη θέση Αγ. Πατρικία της Κοινότητας Ποταμού Κυθήρων Ν. Αττικής. 4
Κήρυξη ως αναδασωτέας εγχωρίου περιουσίας δασικής έκτασης στη θέση Παθούλια της Κοινότητας Καραβά Κυθήρων Ν. Αττικής. 5

ΠΟΛΕΟΔΟΜΙΑ

ΑΠΟΦΑΣΕΙΣ

Μερική αναθεώρηση του ρυμοτομικού σχεδίου Περιστερίου Αττικής – συνοικία 12 (Ο.Τ. 1931-1932). 6

ΑΝΑΔΑΣΩΣΕΙΣ

ΑΠΟΦΑΣΕΙΣ

Αριθ. Δ/459 (1)

Κήρυξη ως αναδασωτέας εγχωρίου περιουσίας δασικής έκτασης στη θέση Καλοκαιρινές της Κοινότητας Μυρτιδίων Κυθήρων Ν. Αττικής.

Ο ΝΟΜΑΡΧΗΣ ΠΕΙΡΑΙΑ

Σύμφωνα με:

1) Τις διατάξεις:

α) Του άρθρου 117 παρ. 3 του Συντάγματος της Ελλάδος.

β) Των άρθρων 188-205 του Ν.Δ. 86/69 «περί Δασικού Κώδικος», και άρθρ. 37-44 Ν. 998/79.

γ) Του Νόμου 3200/1955 «περί διοικητικής αποκεντρώσεως», σε συνδυασμό με τις διατάξεις του Ν.Δ. 532/1970 «περί συμπληρώσεως των διατάξεων περί διοικητικής αποκεντρώσεως» και του 709/1970 Β. Δ/τος, που εκδόθηκε σε εκτέλεση αυτού.

2) Τις εξής διατάγές του Υπουργείου Γεωργίας:

α) 160417/1180/9.7.1980

β) 182447/3049/24.9.1980

γ) 141823/24.2.1983

δ) 80300/4928/5.8.1991

ε) 85906/12.5.1989

3) Την πρόταση που υποβλήθηκε με την 944/18.3.93 αναφορά του αρμόδιου Δασαρχείου Πειραιά, σχετικά με την κήρυξη ως αναδασωτέας της κατωτέρω δασικής έκτασης και εμβαδού 1.062 τ.μ. που καλυπτόταν από πουρνάρια και ρείκια και εκχερσώθηκε παράνομα στο διάστημα 20.3.91 έως 3.4.91 από τους Καλλίγερο Νικόλαο και Καλλίγερο Δημήτριο, κατοίκους Καψαλίου και Καλοκαιρινών αντίστοιχα.

Επειδή η έκταση χρειάζεται προστασία για την επαναδημιουργία της δασικής βλάστησης που καταστράφηκε με παράνομη εκχέρσωση και η οποία θα αποκατασταθεί με φυσική αναγέννηση ή με πρόγραμμα τεχνητής αναδάσωσης, μέσα σε τρία χρόνια, που θα καταρτίσει το αρμόδιο Δασαρχείο και δεν υπάρχει φιλοδασική επιτροπή για να γνωμοδοτήσει πάνω στο θέμα αυτό, αποφασίζουμε:

Κηρύσσουμε ως αναδασωτέα, με σκοπό την προστασία για την επαναδημιουργία της δασικής βλάστησης, που εκχερσώθηκε παράνομα, δασική έκταση 1.062 τ.μ.

Η έκταση αυτή, που βρίσκεται στη θέση Καλοκαιρινές της περιφέρειας της Κοινότητας Μυρτιδίων Κυθήρων Νομού Πειραιά, καλυπτόταν από πουρνάρια και ρείκια και εκχερσώθηκε παράνομα απ' τους Νικόλαο και Δημήτριο Καλλίγερο, κατοίκους Καψαλίου και Καλοκαιρινών αντίστοιχα.

Σχετικό το σχεδιάγραμμα με κλίμακα 1:5000, το οποίο αποτελεί αναπόσπαστο μέρος της απόφασης αυτής και στο οποίο η έκταση φαίνεται με τα στοιχεία Α Β Γ Δ Ε Α και με όρια:

Ανατολικά: Λατομικός χώρος που εκμεταλλεύεται ο ίδιος

Δυτικά: Δασική έκταση

Βόρεια: Δασική έκταση

Νότια: Δασική έκταση.

Η απόφαση αυτή να δημοσιευθεί στην Εφημερίδα της Κυβερνήσεως.

Πειραιάς, 10 Ιουνίου 1993

Ο Νομάρχης


ΠΑΝ. ΓΥΦΤΟΥΛΑΣ

ΤΟΠΟΓΡΑΦΙΚΟ ΔΙΑΓΡΑΜΜΑ


εκχερσωθείσης δασικής έκτασης Εγχωρίου περιουσίας από τον Καλλίγερο Νικόλαο και Καλλίγερο Δημήτριο στην θέση Καλουμαρινές, κοινότης Μυρτιδίων Εμβαδού: 1062 μ²

Κλίμαξ 1:5.000

Χάρτης Γ.Υ.Σ. αριθ. φυλ. 83277

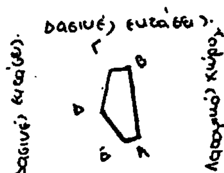

ΑΒ = 55μ
ΒΓ = 20μ
ΓΔ = 35μ
ΔΕ = 30μ
ΕΑ = 15μ

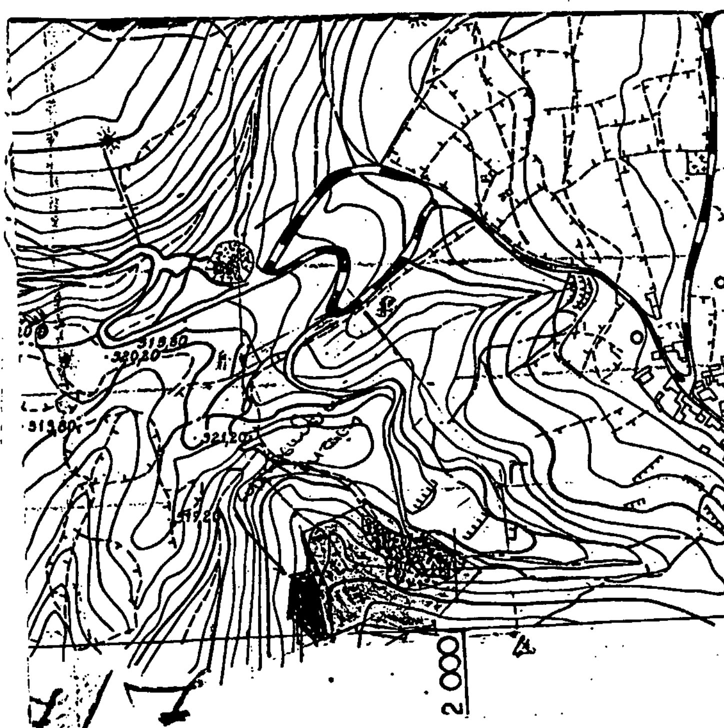

Κύθηρα 2-3-93

Ο συντάξας

ΘΕΩΡΕΙΤΑΙ

ΠΕΙΡΑΙΑΣ ... 93
Ο ΝΟΜΑΡΧΗΣ

ΠΕΙΡΑΙΑΣ ... 93
Ο Δ/ΝΤΗΣ ΔΑΣΩΝ

Ευθ. Θεοδωρόπουλος
Δασολόγος Τμ. Α΄

ΠΕΙΡΑΙΑΣ 13-3-93
Ο ΔΑΣΑΡΧΗΣ



Αριθ. Δ/460 (2)

Κήρυξη ως αναδασωτέας εγχωρίου περιουσίας δασικής έκτασης στη θέση Παλαιόπολη της Κοινότητας Μητάτων Κυθήρων Ν. Αττικής.

Ο ΝΟΜΑΡΧΗΣ ΠΕΙΡΑΙΑ

Σύμφωνα με:

1) Τις διατάξεις:

α) Του άρθρου 117 παρ. 3 του Συντάγματος της Ελλάδος.

β) Των άρθρων 188-205 του Ν.Δ. 86/69 «περί Δασικού Κώδικος», και άρθρ. 37-44 Ν. 998/79.

γ) Του Νόμου 3200/1955 «περί διοικητικής αποκεντρώσεως», σε συνδυασμό με τις διατάξεις του Ν.Δ. 532/1970 «περί συμπληρώσεως των διατάξεων περί διοικητικής αποκεντρώσεως» και του 709/1970 Β. Δ/τος, που εκδόθηκε σε εκτέλεση αυτού.

2) Τις εξής διαταγές του Υπουργείου Γεωργίας:

α) 160417/1180/9.7.1980

β) 182447/3049/24.9.1980

γ) 141823/24.2.1983

δ) 80300/4928/5.8.1991

ε) 85906/12.5.1989

3) Την πρόταση που υποβλήθηκε με την 946/18.3.93 αναφορά του αρμόδιου Δασαρχείου Πειραιά, σχετικά με την κήρυξη ως αναδασωτέας της κατωτέρω δασικής έκτασης και εμβαδού 4.378,5 τ.μ. που καλυπτόταν από ρείκια και ασπαλάθους και εκχερσώθηκε παράνομα στο διάστημα 21 – 25.2.93 απ' τον Μπαρούς Σωτήριο, κάτοικο Αυλαίμωνος Κυθήρων.

Επειδή η έκταση χρειάζεται προστασία για την επαναδημιουργία της δασικής βλάστησης που καταστράφηκε με παράνομη εκχέρσωση και η οποία θα αποκατασταθεί με φυσική αναγέννηση ή με πρόγραμμα τεχνητής αναδάσωσης, μέσα σε τρία χρόνια, που θα καταρτίσει το αρμόδιο Δασαρχείο και δεν υπάρχει φιλοδασική επιτροπή για να γνωμοδοτήσει πάνω στο θέμα αυτό, αποφασίζουμε:

Κηρύσσουμε ως αναδασωτέα, με σκοπό την προστασία για την επαναδημιουργία της δασικής βλάστησης, που εκχερσώθηκε παράνομα, δασική έκταση 4.378,5 τ.μ.

Η έκταση αυτή, που βρίσκεται στη θέση Παλαιόπολη της περιφέρειας της Κοινότητας Μητάτων Κυθήρων Νομού Πειραιά, καλυπτόταν από ρείκια και ασπαλάθους και εκχερσώθηκε παράνομα απ' τον Μπαρούς Σωτήριο, κάτοικο Αυλαίμωνος Κυθήρων.

Σχετικό το σχεδιάγραμμα με κλίμακα 1:1000, το οποίο αποτελεί αναπόσπαστο μέρος της απόφασης αυτής και στο οποίο η έκταση φαίνεται με τα στοιχεία Α Β Γ Δ Ε Ζ Η Θ Ι Α και με όρια:

Ανατολικά: Επαρχιακή οδός

Δυτικά: Δασική και αγροτική έκταση

Βόρεια: Επαρχιακή οδός

Νότια: Δασική έκταση – χορτολιβαδική έκταση.

Η απόφαση αυτή να δημοσιευθεί στην Εφημερίδα της Κυβερνήσεως.

Πειραιάς, 10 Ιουνίου 1993

Ο Νομάρχης

ΠΑΝ. ΓΥΦΤΟΥΛΑΣ

Αριθ. Δ/461 (3)

Κήρυξη ως αναδασωτέας εγχωρίου περιουσίας δασικής έκτασης στη θέση Τρυπητή της Κοινότητας Μητάτων Κυθήρων Ν. Αττικής.

Ο ΝΟΜΑΡΧΗΣ ΠΕΙΡΑΙΑ

Σύμφωνα με:

1) Τις διατάξεις:

α) Του άρθρου 117 παρ. 3 του Συντάγματος της Ελλάδος.

β) Των άρθρων 188-205 του Ν.Δ. 86/69 «περί Δασικού Κώδικος», και άρθρ. 37-44 Ν. 998/79.

γ) Του Νόμου 3200/1955 «περί διοικητικής αποκεντρώσεως», σε συνδυασμό με τις διατάξεις του Ν.Δ. 532/1970 «περί συμπληρώσεως των διατάξεων περί διοικητικής αποκεντρώσεως» και του 709/1970 Β. Δ/τος, που εκδόθηκε σε εκτέλεση αυτού.

2) Τις εξής διαταγές του Υπουργείου Γεωργίας:

α) 160417/1180/9.7.1980

β) 182447/3049/24.9.1980

γ) 141823/24.2.1983

δ) 80300/4928/5.8.1991

ε) 85906/12.5.1989

3) Την πρόταση που υποβλήθηκε με την 962/18.3.93 αναφορά του αρμόδιου Δασαρχείου Πειραιά, σχετικά με την κήρυξη ως αναδασωτέας της κατωτέρω δασικής έκτασης και εμβαδού 6.700 τ.μ. που καιγόταν από την 1.1.93 έως 31.1.93 και καλυπτόταν από ασπάλαθους, ρείκια, αφάνες, αστιβές.

Επειδή η έκταση χρειάζεται προστασία για την επαναδημιουργία της δασικής βλάστησης που καταστράφηκε από πυρκαγιά και η οποία θα αποκατασταθεί με φυσική αναγέννηση ή με πρόγραμμα τεχνητής αναδάσωσης, μέσα σε τρία χρόνια, που θα καταρτίσει το αρμόδιο Δασαρχείο και δεν υπάρχει φιλοδασική επιτροπή για να γνωμοδοτήσει πάνω στο θέμα αυτό, αποφασίζουμε:

Κηρύσσουμε ως αναδασωτέα, με σκοπό την προστασία για την επαναδημιουργία της δασικής βλάστησης, που κάηκε δασική έκταση 6.700 τ.μ.

Η έκταση αυτή, που βρίσκεται στη θέση Τρυπητή της περιφέρειας της Κοινότητας Μητάτων Κυθήρων Νομού Πειραιά, καλυπτόταν από ασπαλάθους, ρείκια, αφάνες, αστιβές.

Σχετικό το σχεδιάγραμμα με κλίμακα 1:5000, το οποίο αποτελεί αναπόσπαστο μέρος της απόφασης αυτής και στο οποίο η έκταση φαίνεται με τα στοιχεία Α Β Γ Δ Ε Ζ Α και με όρια:

Ανατολικά: Δασική έκταση

Δυτικά: Αγροτική και Δασική έκταση

Βόρεια: Δασική έκταση


Νότια: Δασική έκταση.


Η απόφαση αυτή να δημοσιευθεί στην Εφημερίδα της Κυβερνήσεως.


Πειραιάς, 7 Ιουλίου 1993

Ο Νομάρχης

ΠΑΝ. ΓΥΦΤΟΥΛΑΣ

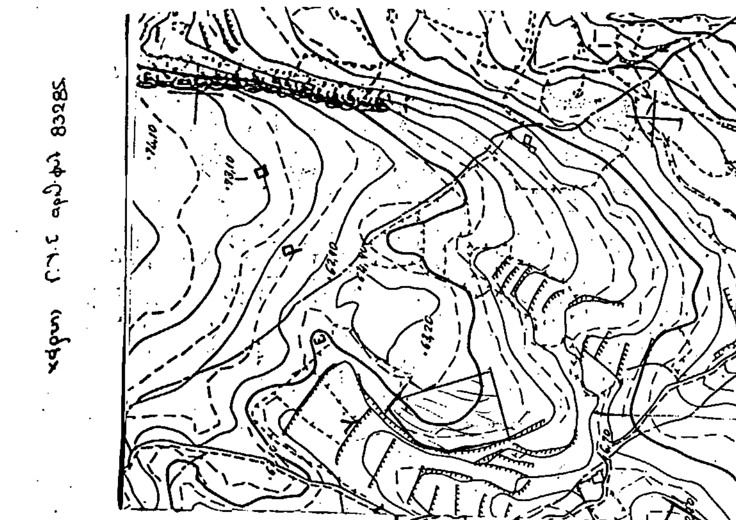

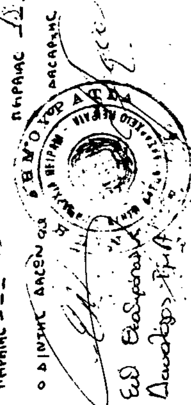

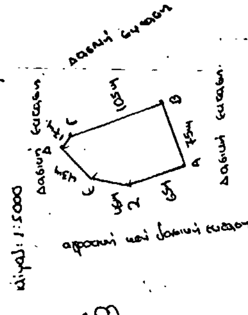

Αριθ. Δ/534 (4)

Κήρυξη ως αναδασωτέας εγχωρίου περιουσίας δασικής έκτασης στη θέση Αγ. Πατρικία της Κοινότητας Ποταμού Κυθήρων Ν. Αττικής.

Ο ΝΟΜΑΡΧΗΣ ΠΕΙΡΑΙΑ

Σύμφωνα με:

1) Τις διατάξεις:

α) Του άρθρου 117 παρ. 3 του Συντάγματος της Ελλάδος.

β) Των άρθρων 188-205 του Ν.Δ. 86/69 «περί Δασικού Κώδικος», και άρθρ. 37-44 Ν. 998/79.

γ) Του Νόμου 3200/1955 «περί διοικητικής αποκεντρώσεως», σε συνδυασμό με τις διατάξεις του Ν.Δ. 532/1970 «περί συμπληρώσεως των διατάξεων περί διοικητικής αποκεντρώσεως» και του 709/1970 Β. Δ/τος, που εκδόθηκε σε εκτέλεση αυτού.

2) Τις εξής διαταγές του Υπουργείου Γεωργίας:

α) 160417/1180/9.7.1980

β) 182447/3049/24.9.1980

γ) 141823/24.2.1983

δ) 80300/4928/5.8.1991

ε) 85906/12.5.1989

3) Την πρόταση που υποβλήθηκε με την 1054/29.3.93 αναφορά του αρμόδιου Δασαρχείου Πειραιά, σχετικά με την κήρυξη ως αναδασωτέας της κατωτέρω δασικής έκτασης και εμβαδού 4.537 τ.μ. που καλυπτόταν από σχίνα και ασπαλάθους και εκχερσώθηκε παράνομα από Απρίλιο 1992 έως Μάιο 1992 από τον Γεωργά Γεώργιο, κάτοικο Αγ. Πελαγίας Κυθήρων.

Επειδή η έκταση χρειάζεται προστασία για την επαναδημιουργία της δασικής βλάστησης που καταστράφηκε με παράνομη εκχέρσωση και η οποία θα αποκατασταθεί με φυσική αναγέννηση ή με πρόγραμμα τεχνητής αναδάσωσης, μέσα σε τρία χρόνια, που θα καταρτίσει το αρμόδιο Δασαρχείο και δεν υπάρχει φιλοδασική επιτροπή για να γνωμοδοτήσει πάνω στο θέμα αυτό, αποφασίζουμε:

Κηρύσσουμε ως αναδασωτέα, με σκοπό την προστασία για την επαναδημιουργία της δασικής βλάστησης, που εκχερσώθηκε παράνομα, δασική έκταση 4.537 τ.μ.

Η έκταση αυτή, που βρίσκεται στη θέση Αγ. Πατρικία της περιφέρειας της Κοινότητας Ποταμού Κυθήρων Νομού Πειραιά, καλυπτόταν από σχίνα και ασπαλάθους και εκχερσώθηκε παράνομα από τον Γεωργά Γεώργιο, κάτοικο Αγ. Πελαγίας Κυθήρων.

Σχετικό το σχεδιάγραμμα με κλίμακα 1:5000, το οποίο αποτελεί αναπόσπαστο μέρος της απόφασης αυτής και στο οποίο η έκταση φαίνεται με τα στοιχεία Α Β Γ Δ Ε Ζ Α και με όρια:

Ανατολικά: Δασική έκταση

Δυτικά: Δασική έκταση

Βόρεια: Δασική έκταση


Νότια: Ρέμμα – Δασική έκταση.


Η απόφαση αυτή να δημοσιευθεί στην Εφημερίδα της Κυβερνήσεως.

Πειραιάς, 7 Ιουλίου 1993

Ο Νομάρχης

ΠΑΝ. ΓΥΦΤΟΥΛΑΣ

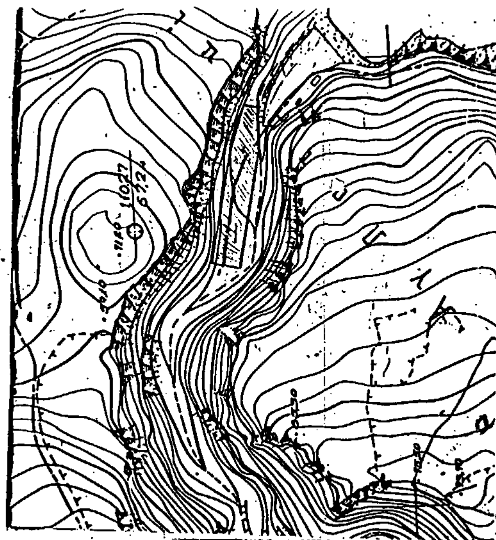

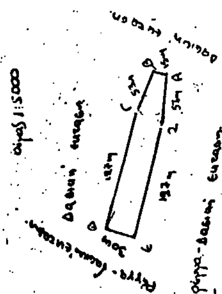

Αριθ. Δ/612 (5)

Κήρυξη ως αναδασωτέας εγχωρίου περιουσίας δασικής έκτασης στη θέση Παθούλια της Κοινότητας Καραβά Κυθήρων Ν. Αττικής.

Ο ΝΟΜΑΡΧΗΣ ΠΕΙΡΑΙΑ

Σύμφωνα με:

1) Τις διατάξεις:

α) Του άρθρου 117 παρ. 3 του Συντάγματος της Ελλάδος.

β) Των άρθρων 188-205 του Ν.Δ. 86/69 «περί Δασικού Κώδικος», και άρθρ. 37-44 Ν. 998/79.

γ) Του Νόμου 3200/1955 «περί διοικητικής αποκεντρώσεως», σε συνδυασμό με τις διατάξεις του Ν.Δ. 532/1970 «περί συμπληρώσεως των διατάξεων περί διοικητικής αποκεντρώσεως» και του 709/1970 Β. Δ/τος, που εκδόθηκε σε εκτέλεση αυτού.

2) Τις εξής διαταγές του Υπουργείου Γεωργίας:

α) 160417/1180/9.7.1980

β) 182447/3049/24.9.1980

γ) 141823/24.2.1983

δ) 80300/4928/5.8.1991

ε) 85906/12.5.1989

3) Την πρόταση που υποβλήθηκε με την 1055/29.3.93 αναφορά του αρμόδιου Δασαρχείου Πειραιά, σχετικά με την κήρυξη ως αναδασωτέας της κατωτέρω δασικής έκτασης και εμβαδού 4.738,95 τ.μ. που καλυπτόταν από θάμνους και εχερσώθηκε παράνομα από το 1985 και μετά απ' την Πέρρη Εριφύλλη, κάτοικο Ν. Σμύρνης, Αγχιάλου 2.

Επειδή η έκταση χρειάζεται προστασία για την επαναδημιουργία της δασικής βλάστησης που καταστράφηκε με παράνομη εκχέρσωση και η οποία θα αποκατασταθεί με φυσική αναγέννηση ή με πρόγραμμα τεχνητής αναδάσωσης, μέσα σε τρία χρόνια, που θα καταρτίσει το αρμόδιο Δασαρχείο και δεν υπάρχει φιλοδασική επιτροπή για να γνωμοδοτήσει πάνω στο θέμα αυτό, αποφασίζουμε:

Κηρύσσουμε ως αναδασωτέα, με σκοπό την προστασία για την επαναδημιουργία της δασικής βλάστησης, που εκχερσώθηκε παράνομα, δασική έκταση 4.738,95 τ.μ.

Η έκταση αυτή, που βρίσκεται στη θέση Παθούλια της περιφέρειας της Κοινότητας Καραβά Κυθήρων Νομού Πειραιά, καλυπτόταν από θάμνους και εχερσώθηκε παράνομα απ' την Πέρρη Εριφύλλη, κάτοικο Ν. Σμύρνης, Αγχιάλου 2.

Σχετικό το σχεδιάγραμμα με κλίμακα 1:1000, το οποίο αποτελεί αναπόσπαστο μέρος της απόφασης αυτής και στο οποίο η έκταση φαίνεται με τα στοιχεία Α Β Γ Δ Ε Ζ Η Θ Ι Κ Λ Μ Ν Ξ Ο Π Ρ Α και με όρια:

Ανατολικά: Δασική έκταση

Δυτικά: Αγροτικός δρόμος, δασική έκταση

Βόρεια: Δασική έκταση

Νότια: Αγροτική οδός.

Η απόφαση αυτή να δημοσιευθεί στην Εφημερίδα της Κυβερνήσεως.

Πειραιάς, 7 Ιουλίου 1993

Ο Νομάρχης

ΠΑΝ. ΓΥΦΤΟΥΛΑΣ



ΠΟΛΕΟΔΟΜΙΑ

ΑΠΟΦΑΣΕΙΣ

Αριθ. οικ. 16681/1184 (6)

Μερική αναθεώρηση του ρυμοτομικού σχεδίου Περιστερίου Αττικής – συνοικία 12 (Ο.Τ. 1931-1932).

Ο ΝΟΜΑΡΧΗΣ ΔΥΤ. ΑΤΤΙΚΗΣ

Έχοντας υπόψη:

1. Τις διατάξεις του από 17.7.23 Ν. Δ/τος όπως μεταγενέστερα τροποποιήθηκαν και συμπληρώθηκαν και ειδικότερα τα άρθρα 3 και 70.

2. Τις διατάξεις του Α.Ν. 314/68 (ΦΕΚ 47/Α') όπως μεταγενέστερα τροποποιήθηκαν με το υπ' αριθ. 1018/71 Ν. Δ/γμα (ΦΕΚ 220Α) και με την παρ. 3 του άρθρου 34 του Ν. 1577/85 (ΦΕΚ 210/Α').

3. Τις διατάξεις του υπ' αριθ. 183/86 Π. Δ/τος (ΦΕΚ 70/Α').

4. Τις υπ' αριθ. 832/91 και 538/92 αποφάσεις του Δημ. Συμβ. Περιστερίου.

5. Την υπ' αριθ. 35/92 (θέμα 2ο Ε.Η.Δ.) γνωμοδότηση του Συμβουλίου ΧΟΠ του Νομού Δυτ. Αττικής και την 1/93 (θέμα 9ο όμοια).

6. Την υπ' αριθ. 1111/13/18.1.93 απόφαση Νομάρχη Δυτ. Αττικής.

7. Την υπ' αριθ. 70166/3434/31.5.93 απόφαση ακύρωσης εν μέρει της 1111/13/93 απόφασης Νομάρχη Δυτ. Αττικής, αποφασίζουμε:

Άρθρο 1ο.

Εγκρίνεται η «μερική αναθεώρηση» του ρυμοτομικού σχεδίου Περιστερίου – Συνοικία 12 με την παρακάτω αναφερόμενη πολεοδομική παρέμβαση και όπως φαίνεται στα σχετικά πρωτότυπα σχεδιαγράμματα σε κλίμακα 1:500 που έχουν θεωρηθεί από το Δ/ντή της Δ/νσης Πολ/μίας Δυτ. Αττικής και που το συνοπτικό τους αντίγραφο δημοσιεύεται με αυτή την απόφαση.

1. Μείωση του πλάτους του πεζοδρόμου Ανθ. Γαζή από οδό Λάδωνος μέχρι Αγ. Παρασκευή από 14.00 μ. σε 4.00 μ. μεταξύ των Ο.Τ. 1931-1932.

Άρθρο 2ο.

Ανακαλείται εν μέρει η υπ' αριθ. οικ. 1111/13 σχε. 25073/1770/18.1.93 απόφαση Νομάρχη Δυτ. Αττικής (ΦΕΚ 51Δ/3.2.93) στο σημείο που τροποποιήθηκε το ρυμ. σχέδιο Περιστερίου α) με τον καθορισμό χώρου για την ανέγερση Ιερού Ναού σε τμήμα της οδού Ανθίμου Γαζή και β) με το χαρακτηρισμό σε πεζόδρομο του υπολοίπου της οδού Ανθίμου Γαζή μεταξύ των Ο.Τ. 1931 και 1932.

Άρθρο 3ο.

Από τις διατάξεις αυτής της απόφασης δεν προκαλείται δαπάνη σε βάρος του προϋπολογισμού του Δήμου Περιστερίου και του κρατικού προϋπολογισμού.


Άρθρο 4ο.

Η ισχύς αυτής της απόφασης αρχίζει από την ημερομηνία δημοσιευσής της στην Εφημερίδα της Κυβερνήσεως.

Η απόφαση αυτή να δημοσιευθεί στην Εφημερίδα της Κυβερνήσεως.

Αιγάλεω, 20 Ιουλίου 1993

Ο Νομάρχης
ΑΘ. ΜΠΟΥΡΑΣ

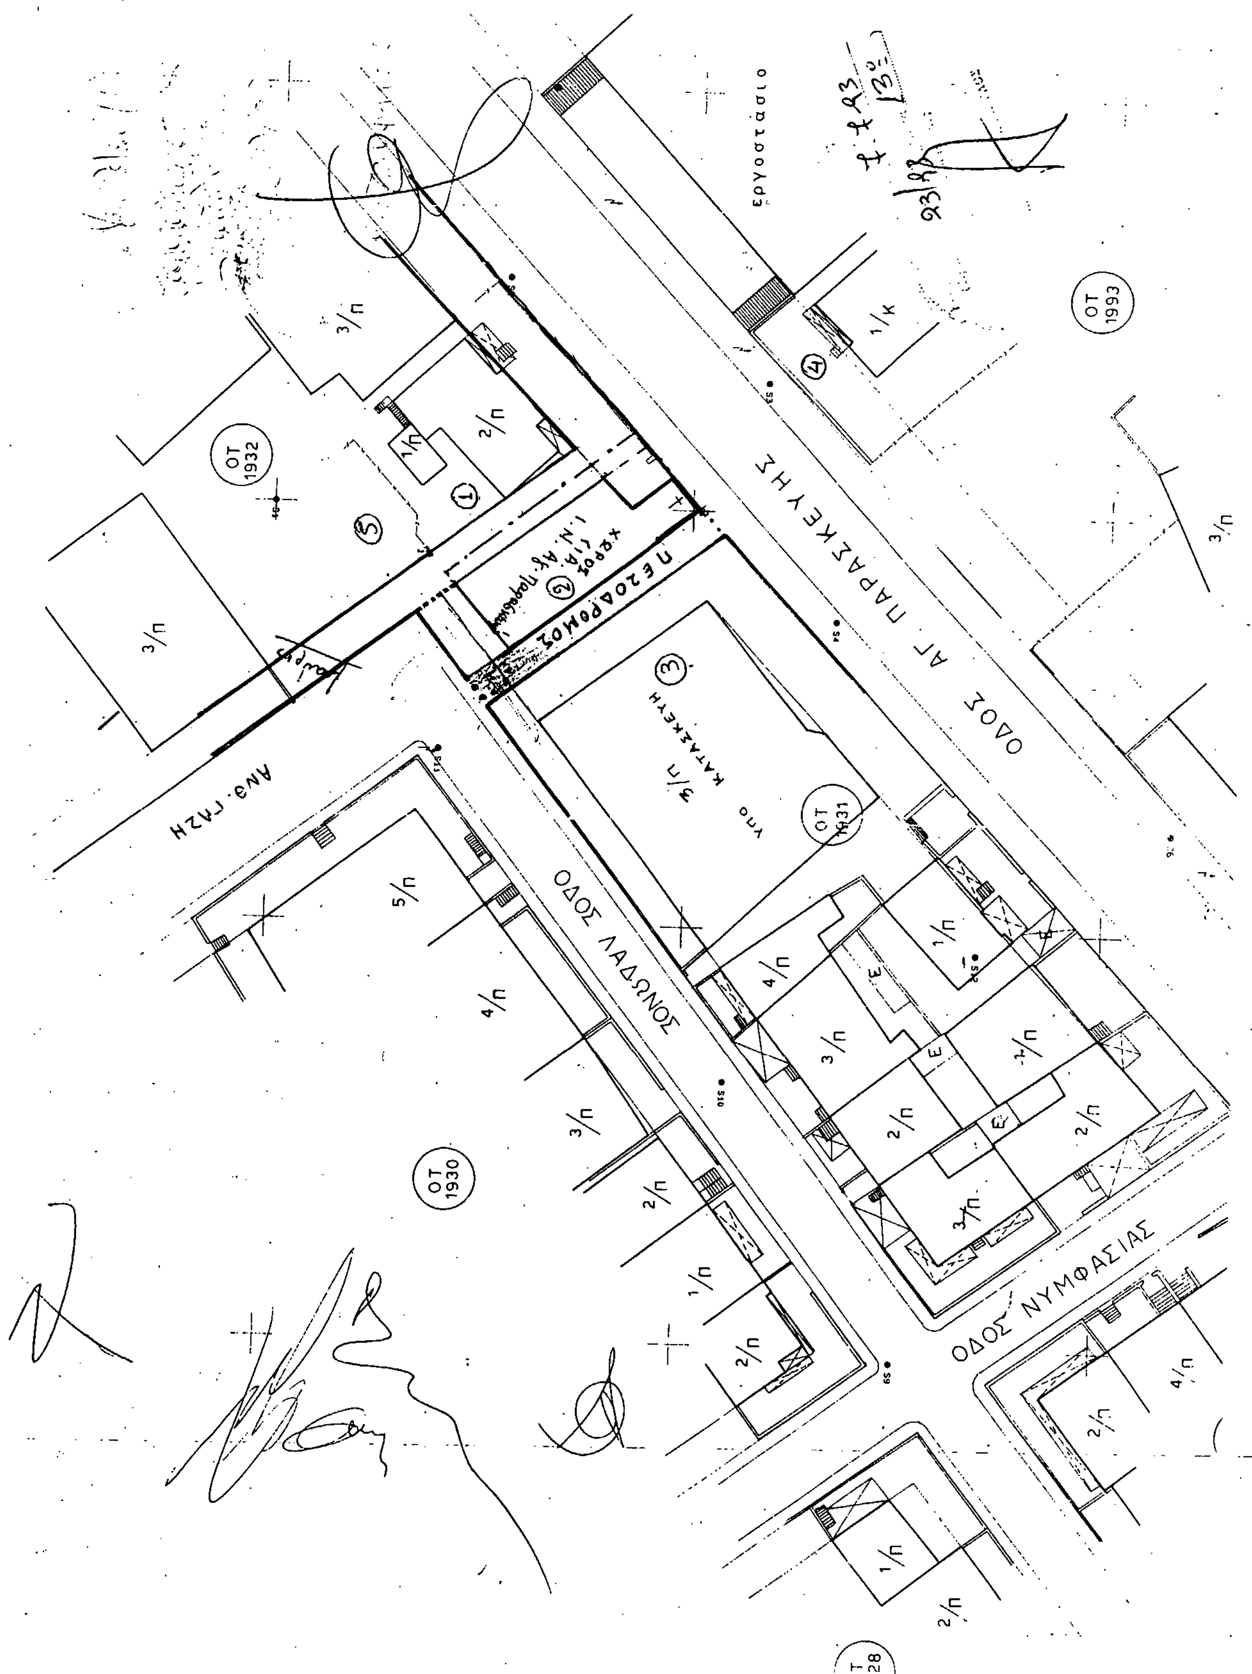

ΑΠΟ ΤΟ ΕΘΝΙΚΟ ΤΥΠΟΓΡΑΦΕΙΟ